
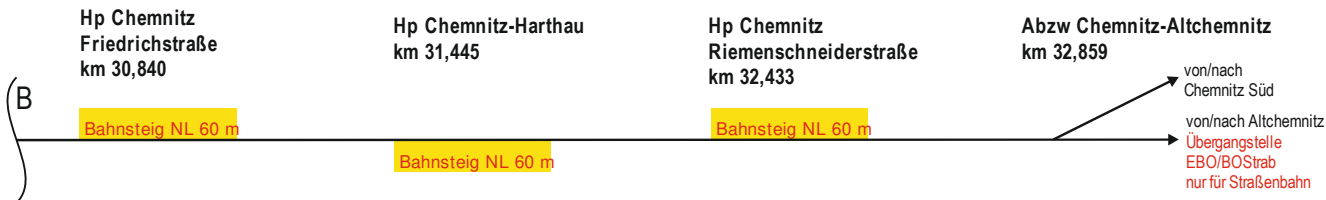
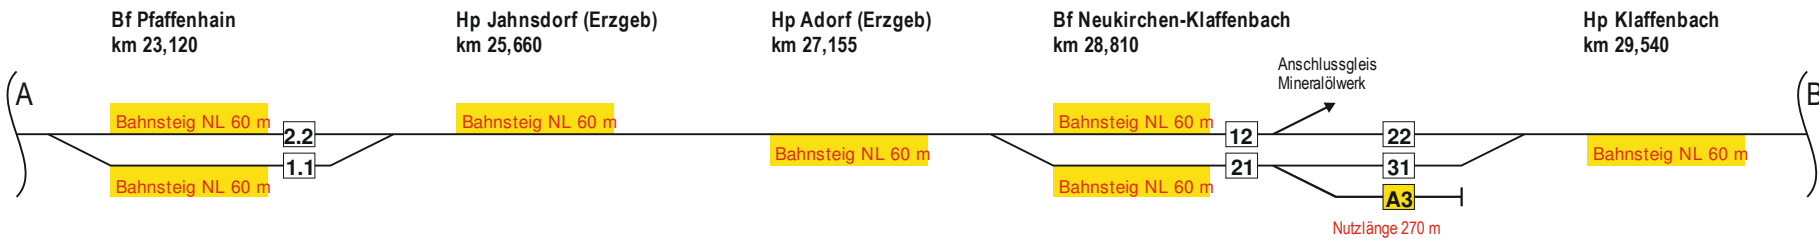


Anhang 1 - Übersichtsplan Infrastruktur

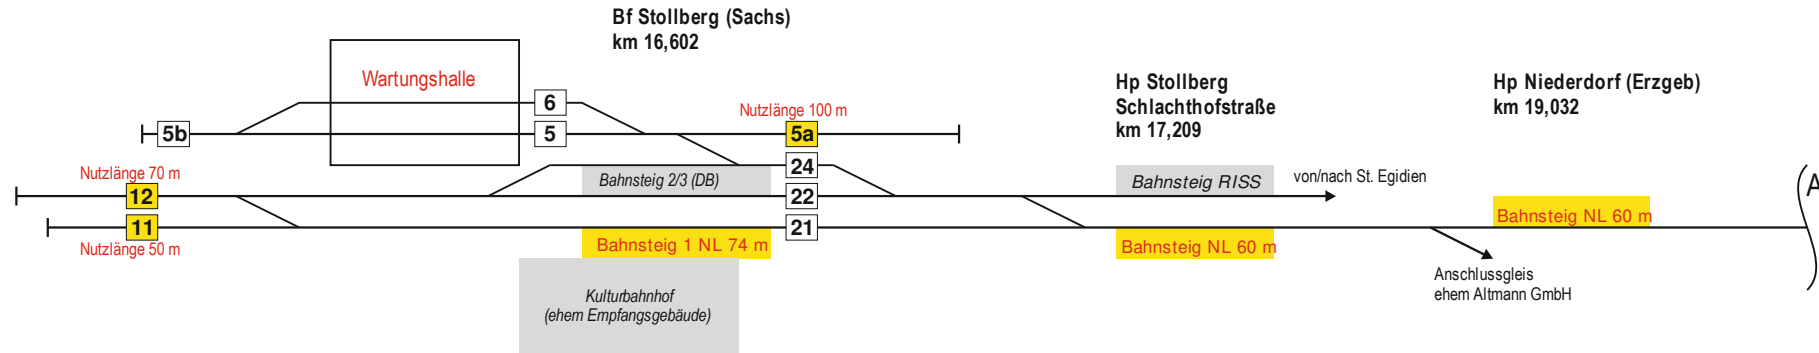

Legende:

- Serviceeinrichtung der CBC
- Gleis mit Nummer