
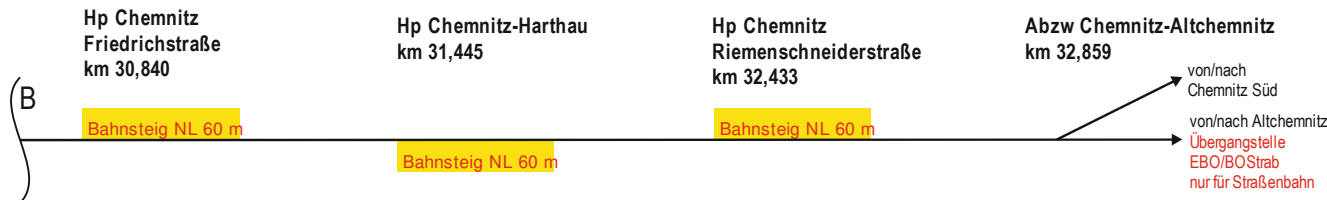
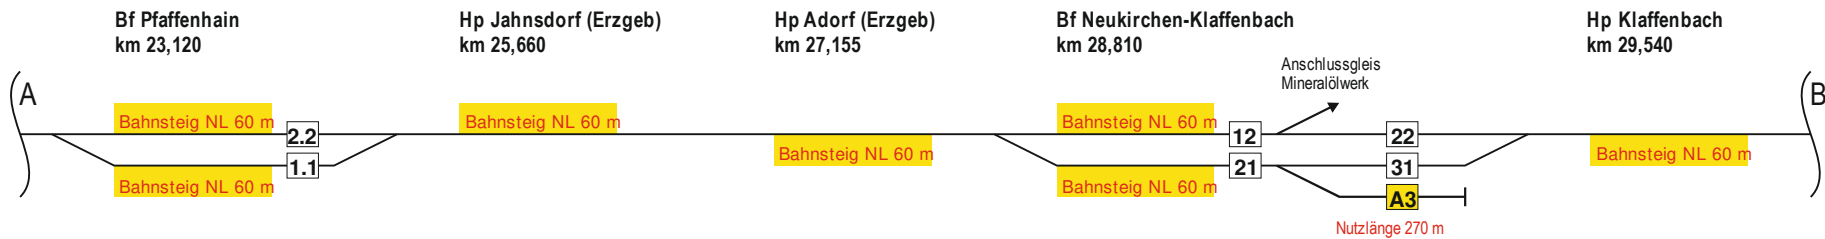


# Anhang 1 - Übersichtsplan Infrastruktur

Gültig ab 15.12.2025

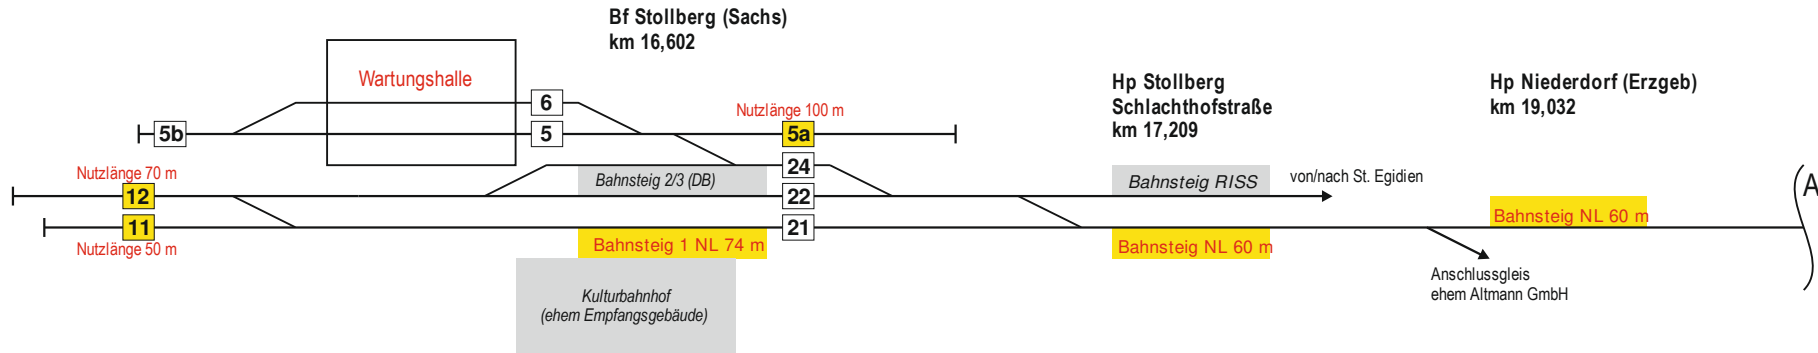

**Legende:**

- Serviceeinrichtung der CBC
- 22 Gleis mit Nummer