
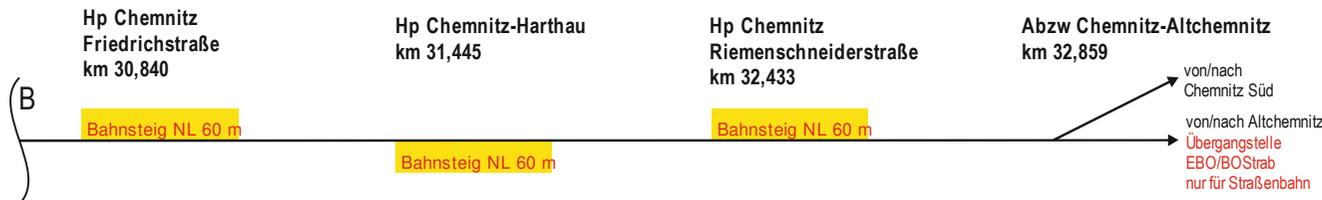
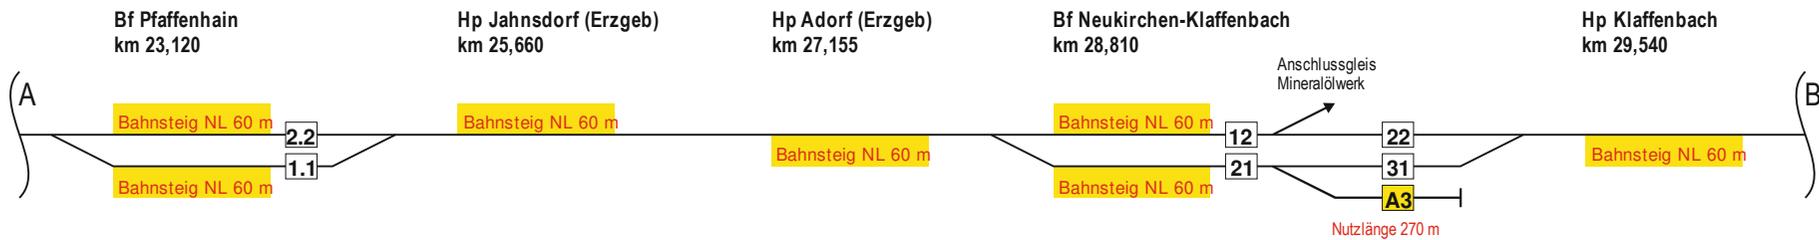


Anhang 1 - Übersichtsplan Infrastruktur

Gültig ab 13.12.2026

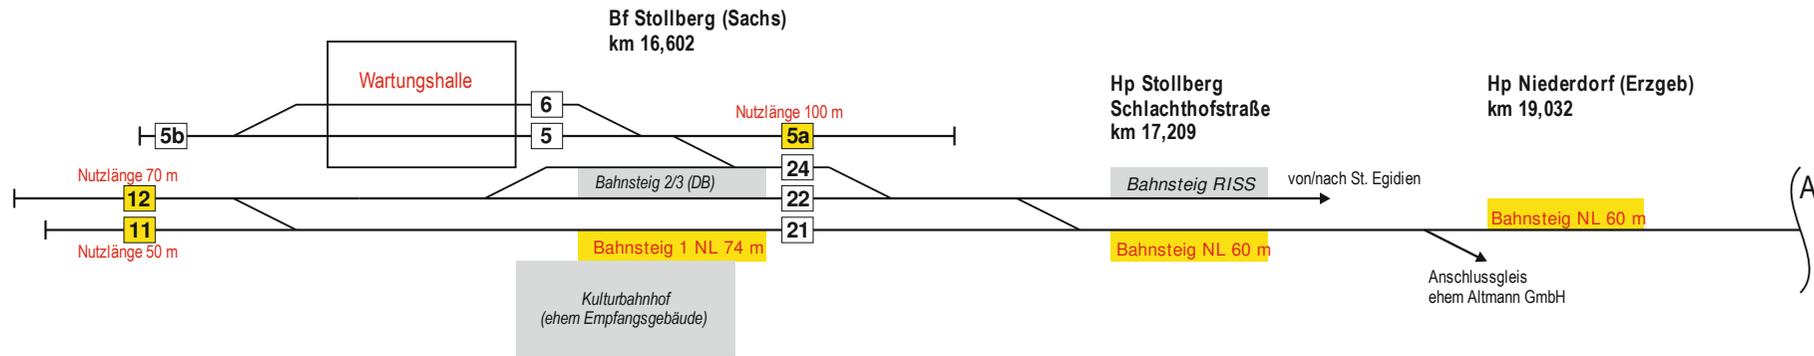

Legende:

- Serviceeinrichtung der CBC
- 22 Gleis mit Nummer